



MFAT 10

3-fach thermisch getrennt für Holzaußentüren (Holz-Alu)
mit Alu-Überbrückungsprofil

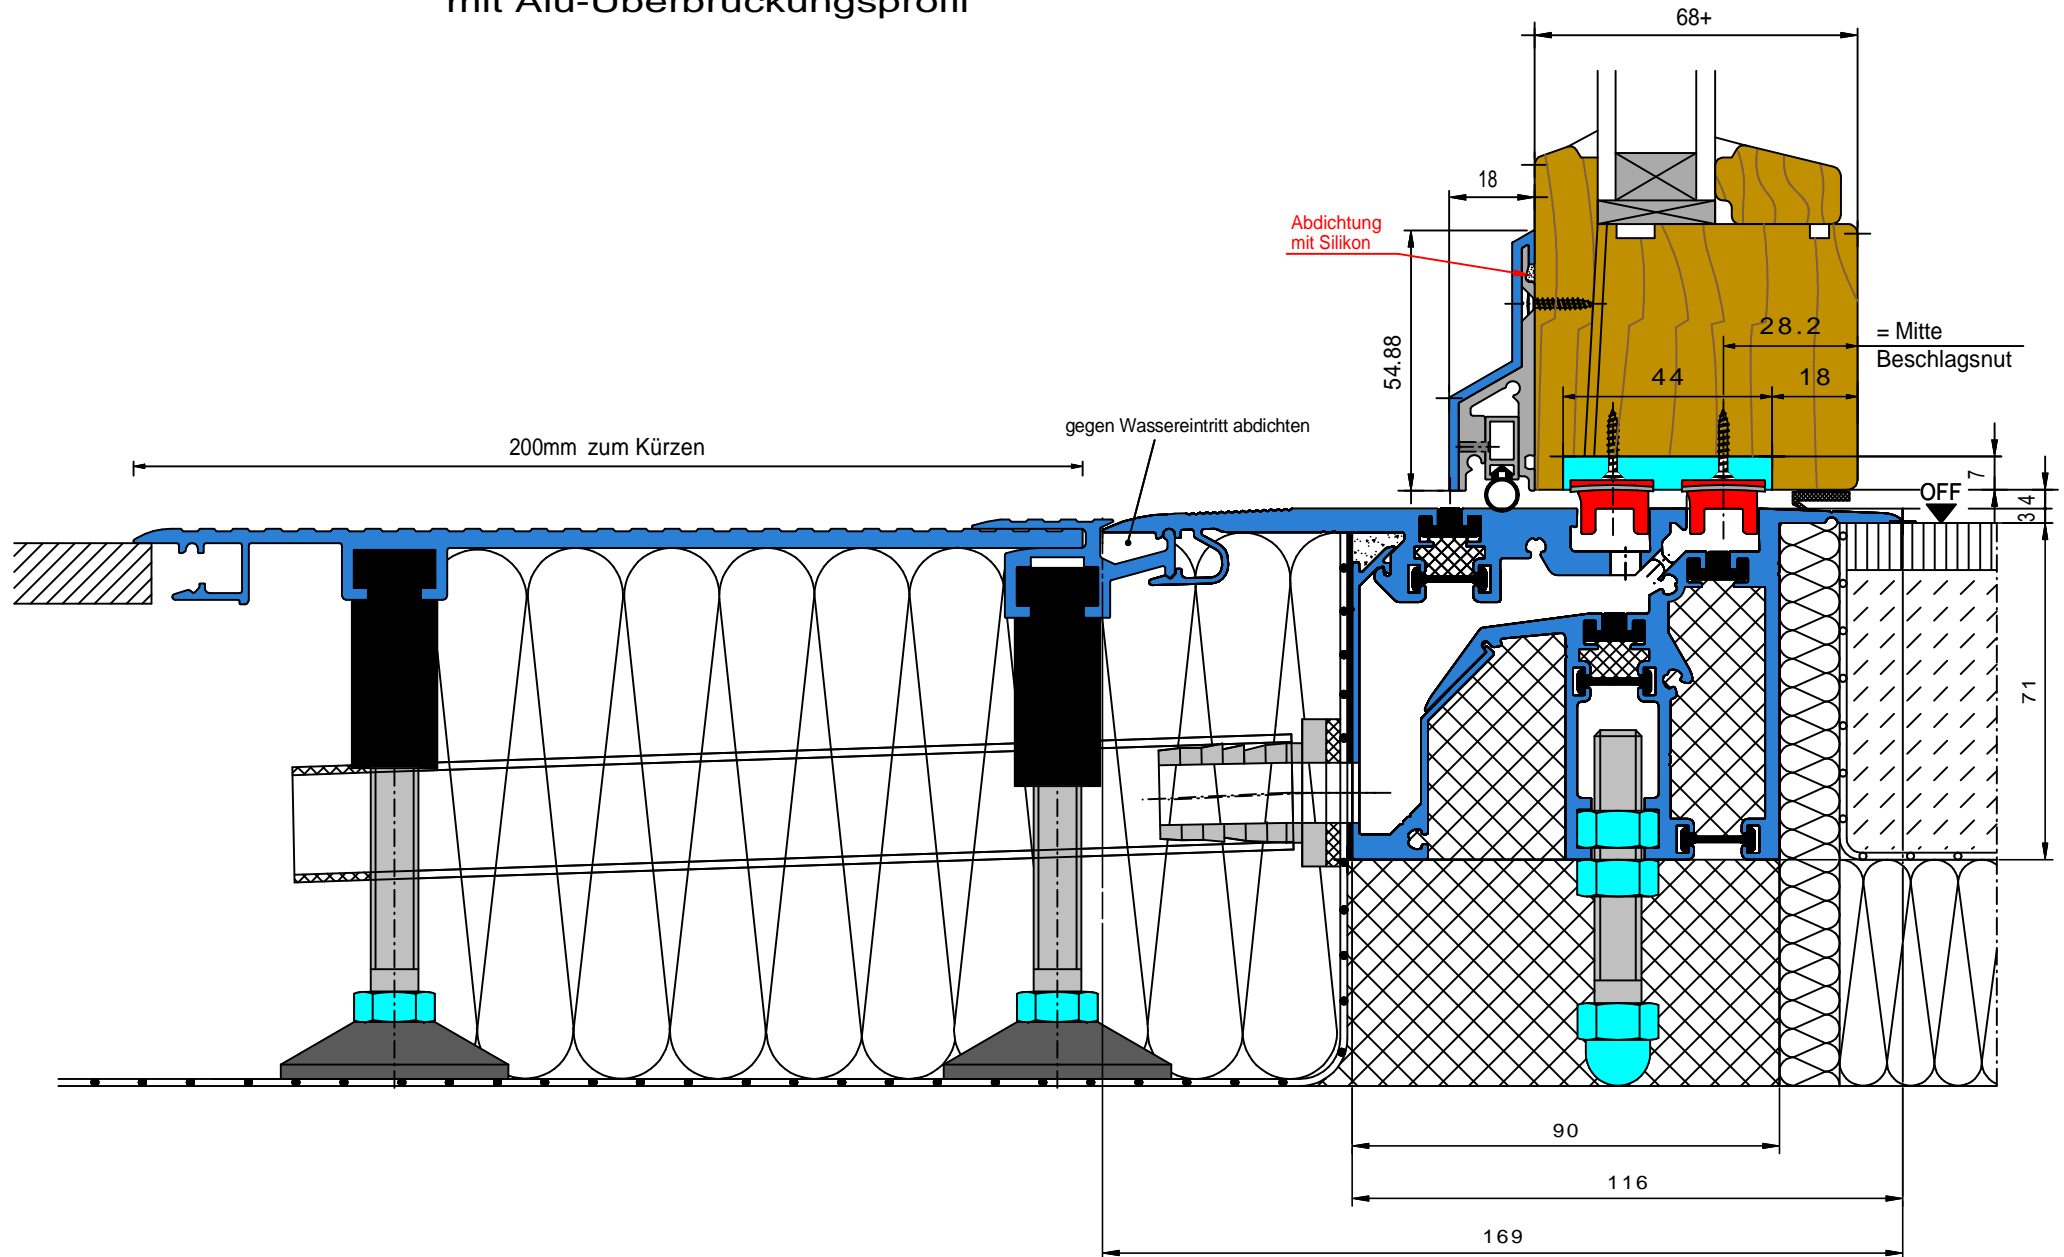

MFAT 10

3-fach thermisch getrennt für Holzaußentüren (Holz-Alu)
mit Alu-Rinnenrahmen inkl. System-Gitterrost

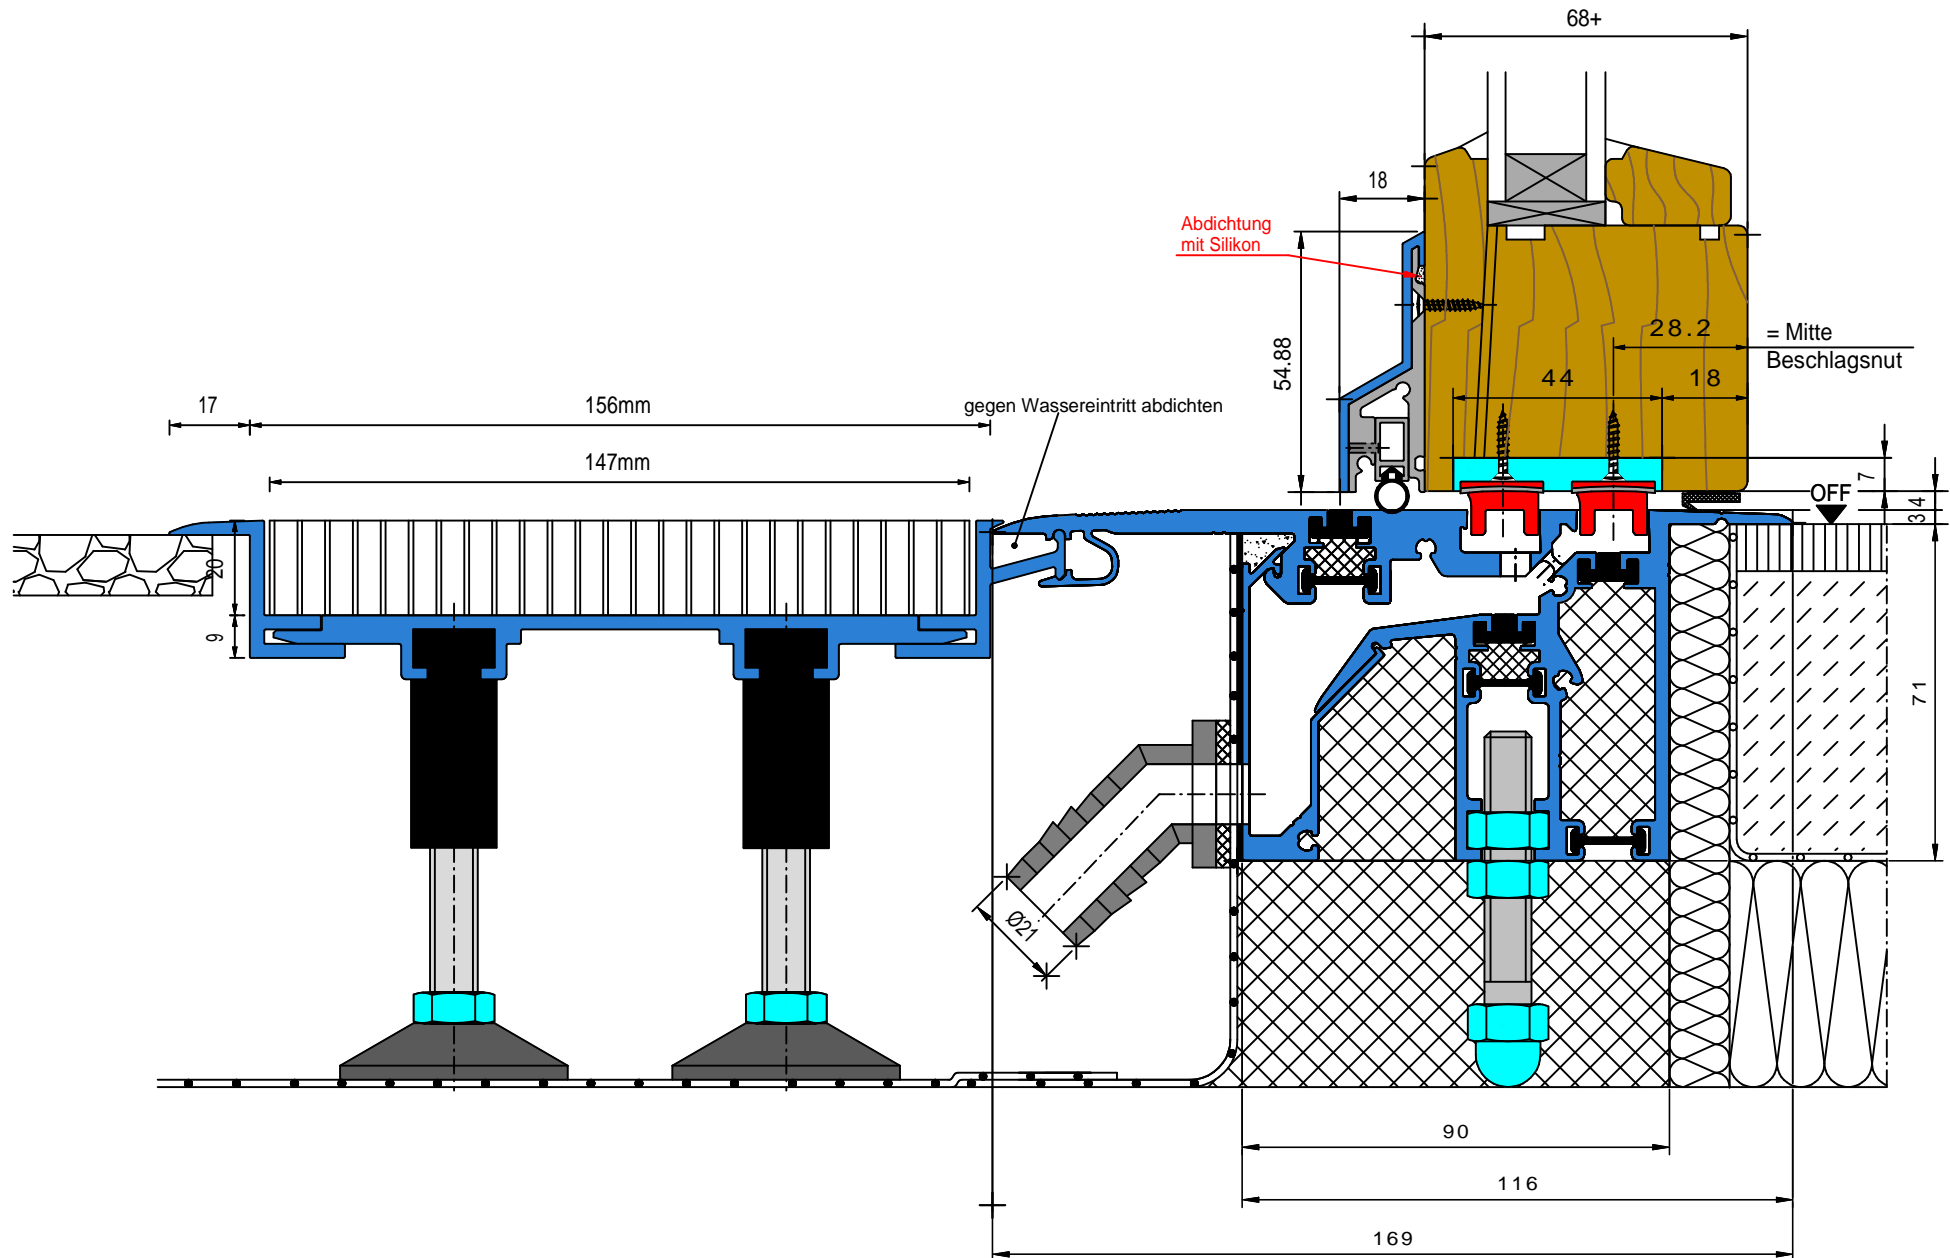

MFAT 10
 3-fach thermisch getrennt für Holzaußentüren (Holz-Alu)
 mit Alu-Überbrückungsprofil und
 Alu-Rinnenrahmen inkl. System-Gitterrost

