


MFZ 10/1
 2-fach thermisch getrennt für Holzaußentüren (Holz-Alu)
 mit Alu-Rinnenrahmen inkl. System-Gitterrost

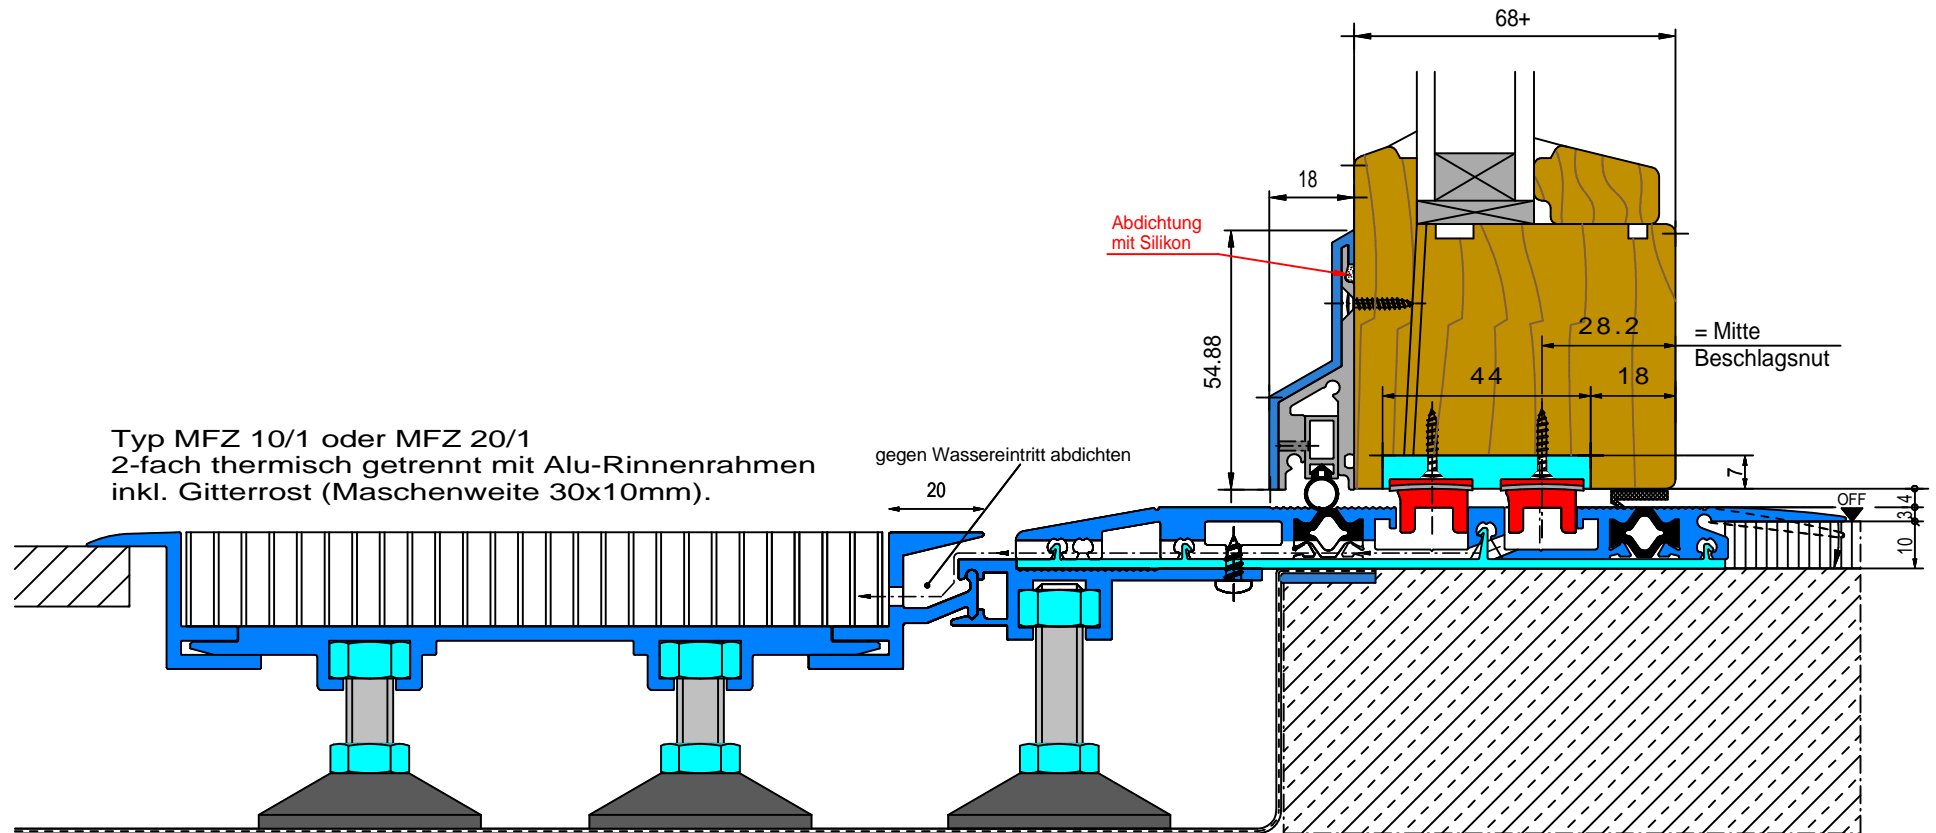

Typ MFZ 10/1 oder MFZ 20/1
 2-fach thermisch getrennt mit Alu-Rinnenrahmen
 inkl. Gitterrost (Maschenweite 30x10mm).

gegen Wassereintritt abdichten

20

Abdichtung
 mit Silikon

68+

18

54.88

28.2

= Mitte
 Beschlagsnut

44

18

7


OFF

10

3.4

Außenisolierung
 Verbundblech mit Dichtungsbahn
 werkseitig verschweißt.

MFZ 10/2
 2-fach thermisch getrennt für Holzaußentüren (Holz-Alu)
 mit Alu-Rinnenrahmen inkl. System-Gitterrost

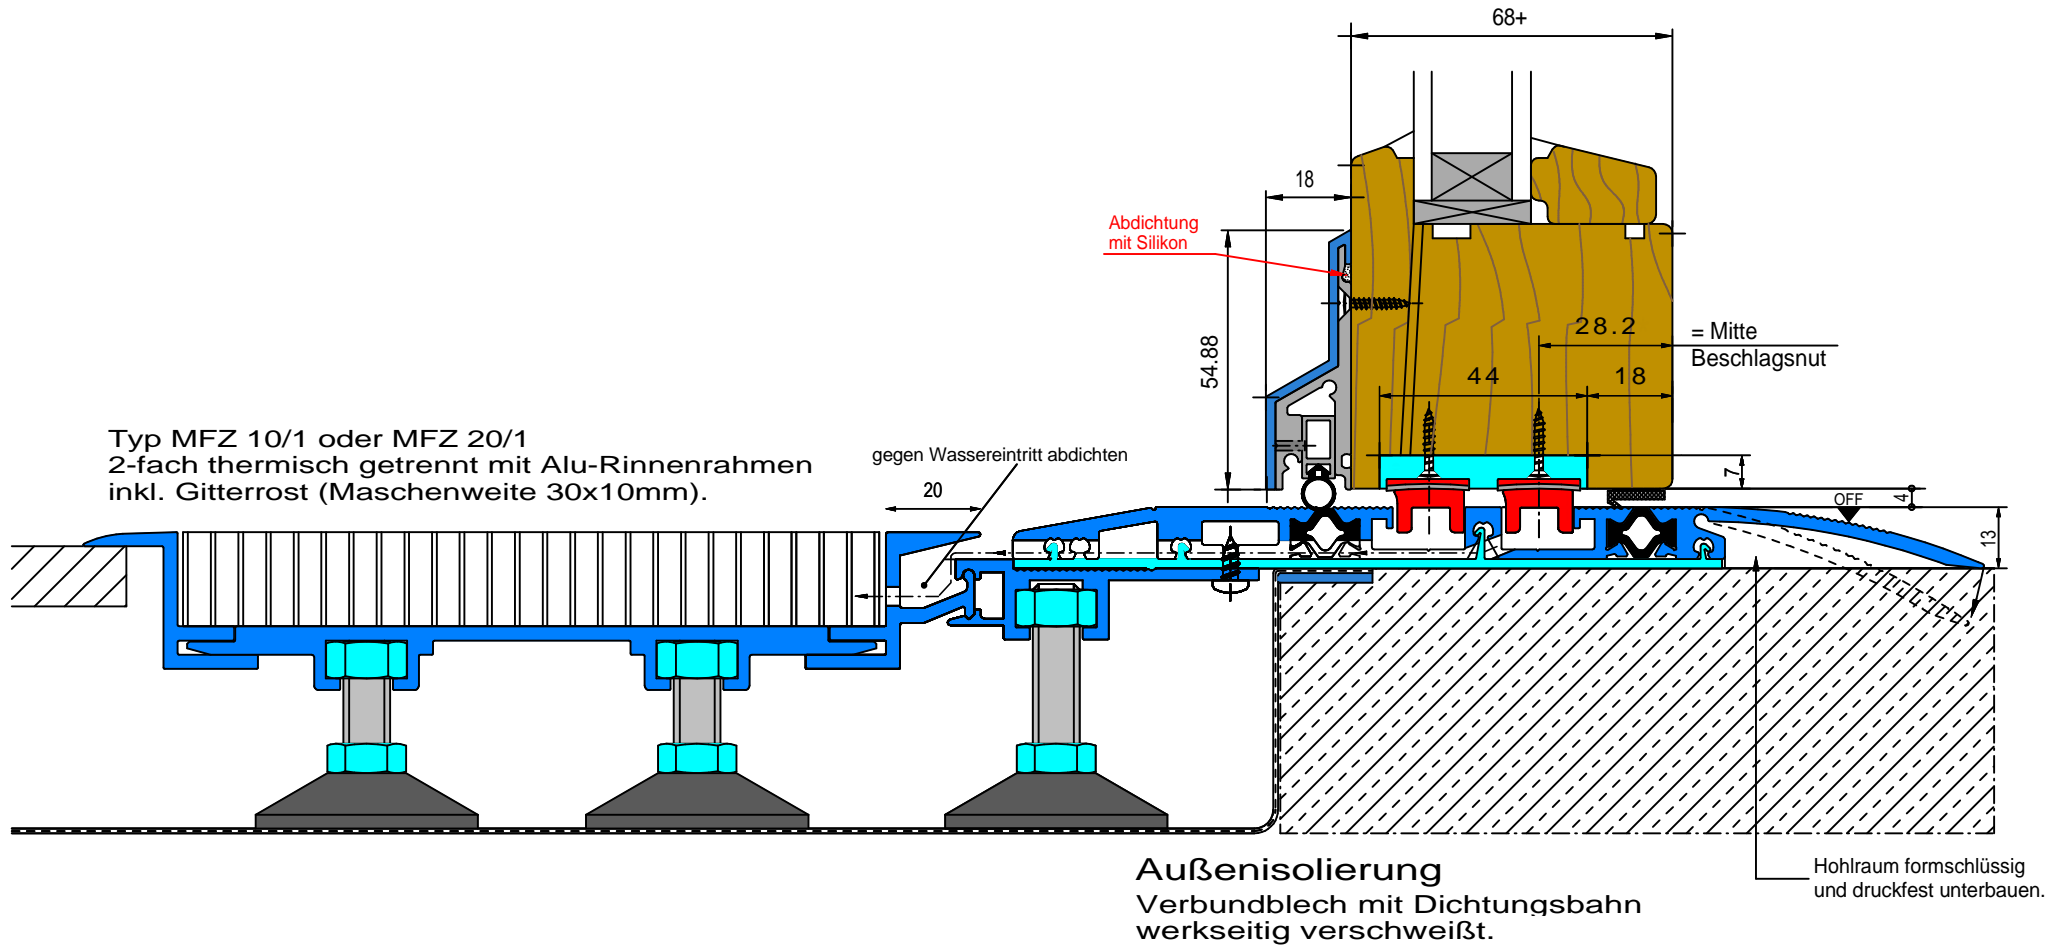

MFZ 10/3
 2-fach thermisch getrennt für Holzaußentüren (Holz-Alu)
 mit Alu-Rinnenrahmen inkl. System-Gitterrost

